


2. PP

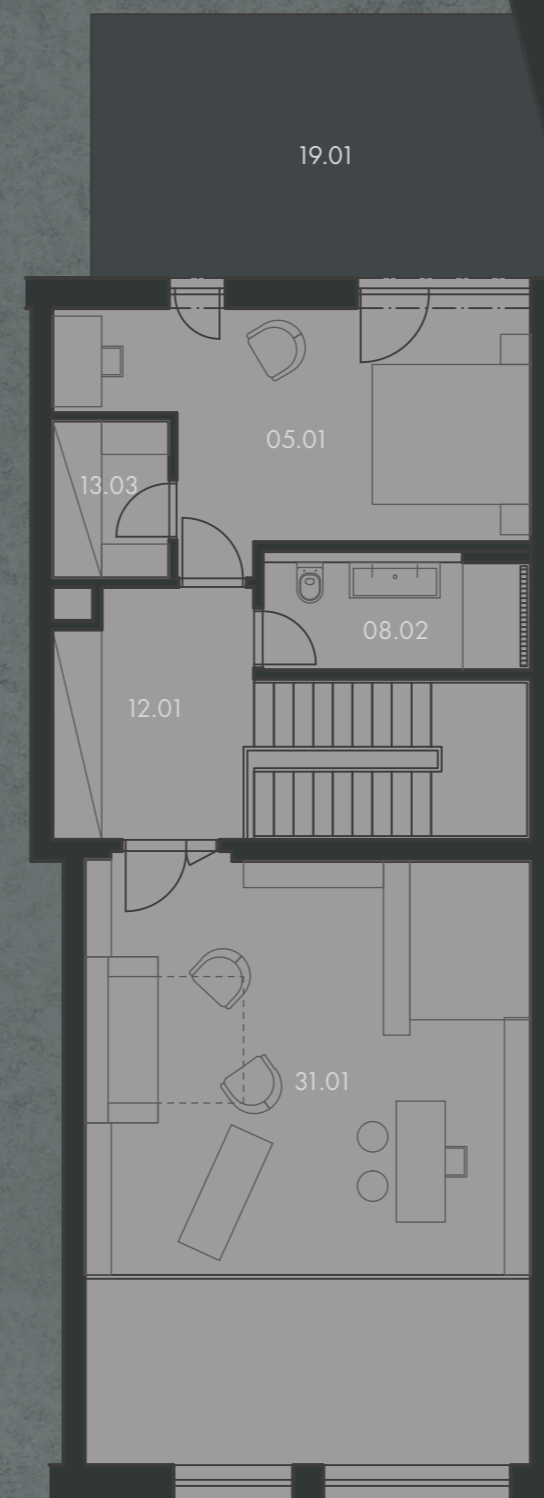

1. PP

**3 + kk** H.002.03**191,7 m²**

2. pp a 1. pp

Premium standard

č. m.	název místnosti	plocha
10.01	Předsíň	28,96 m ²
12.01	Chodba	16,09 m ²
03.01	Obývací pokoj + kk	47,08 m ²
31.01	Galerie	32,47 m ²
05.01	Ložnice	17,04 m ²
08.01	Koupelna + toaleta	7,28 m ²
08.02	Koupelna + toaleta	4,87 m ²
13.01	Komora	15,97 m ²
13.02	Šatna	7,21 m ²
13.03	Šatna	3,08 m ²
14.01	Komora	4,52 m ²
14.02	Komora	2,49 m ²
07.01	Toaleta	1,77 m ²
19.01	Terasa	21,93 m ²
19.02	Terasa	12,36 m ²

Plochy jednotlivých místností jsou orientační. Vyobrazené zařízení v plánech bytů (nábytek, kuch. linka, el. spotřebiče, atd.) nejsou součástí dodávky. Rozsah dodávky je specifikován ve standardu. Investor si vyhrazuje právo na drobné úpravy.

Byty se prodávají včetně sklepní kóje.

VERZE 09/2019


NEUGRAF

NOVÁ — GRAFICKÁ

www.neugraf.cz



umístění bytu na 1. pp

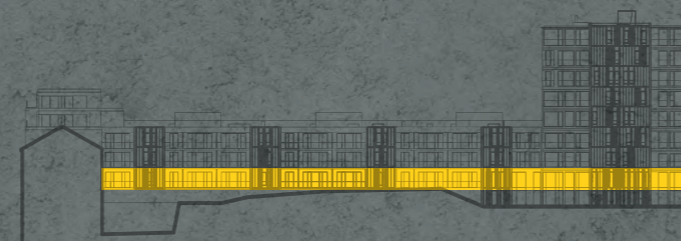

řez domem